




Katasterplan, 1 : 1000

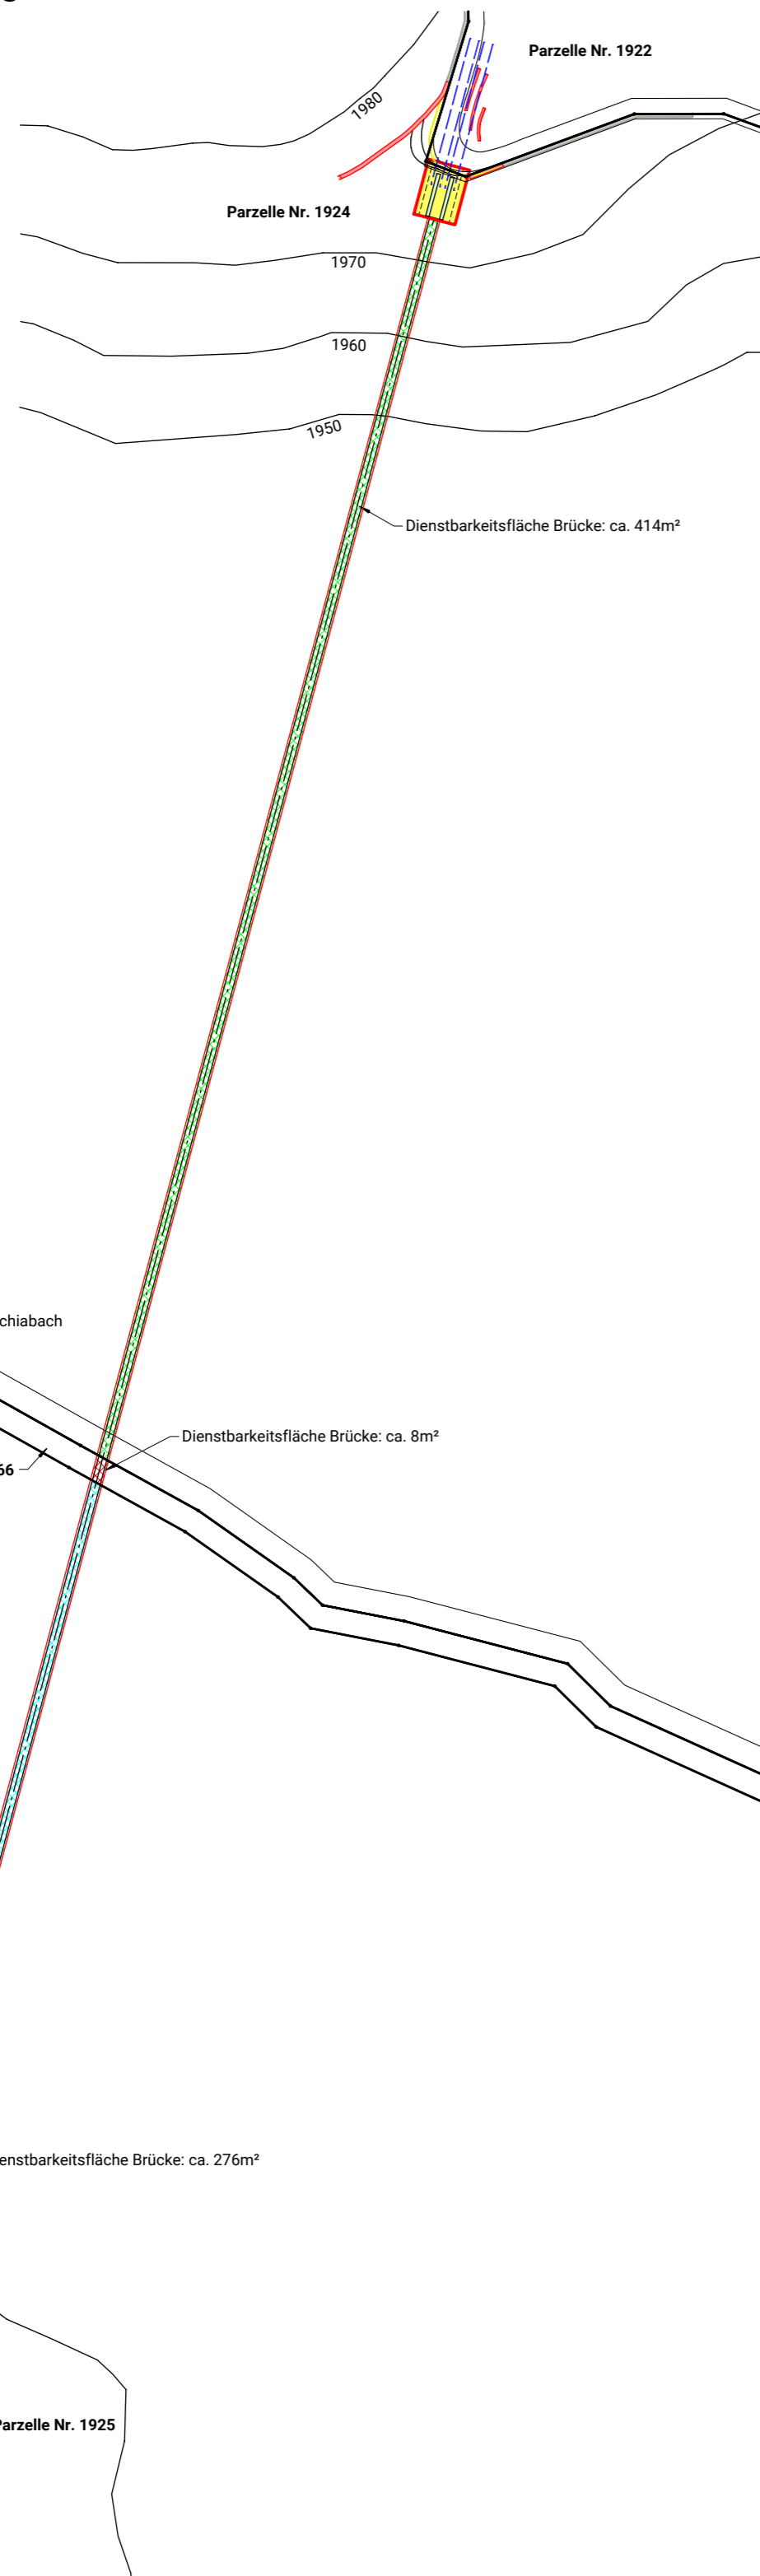

Situation Nord / Höhenweg, 1 : 250

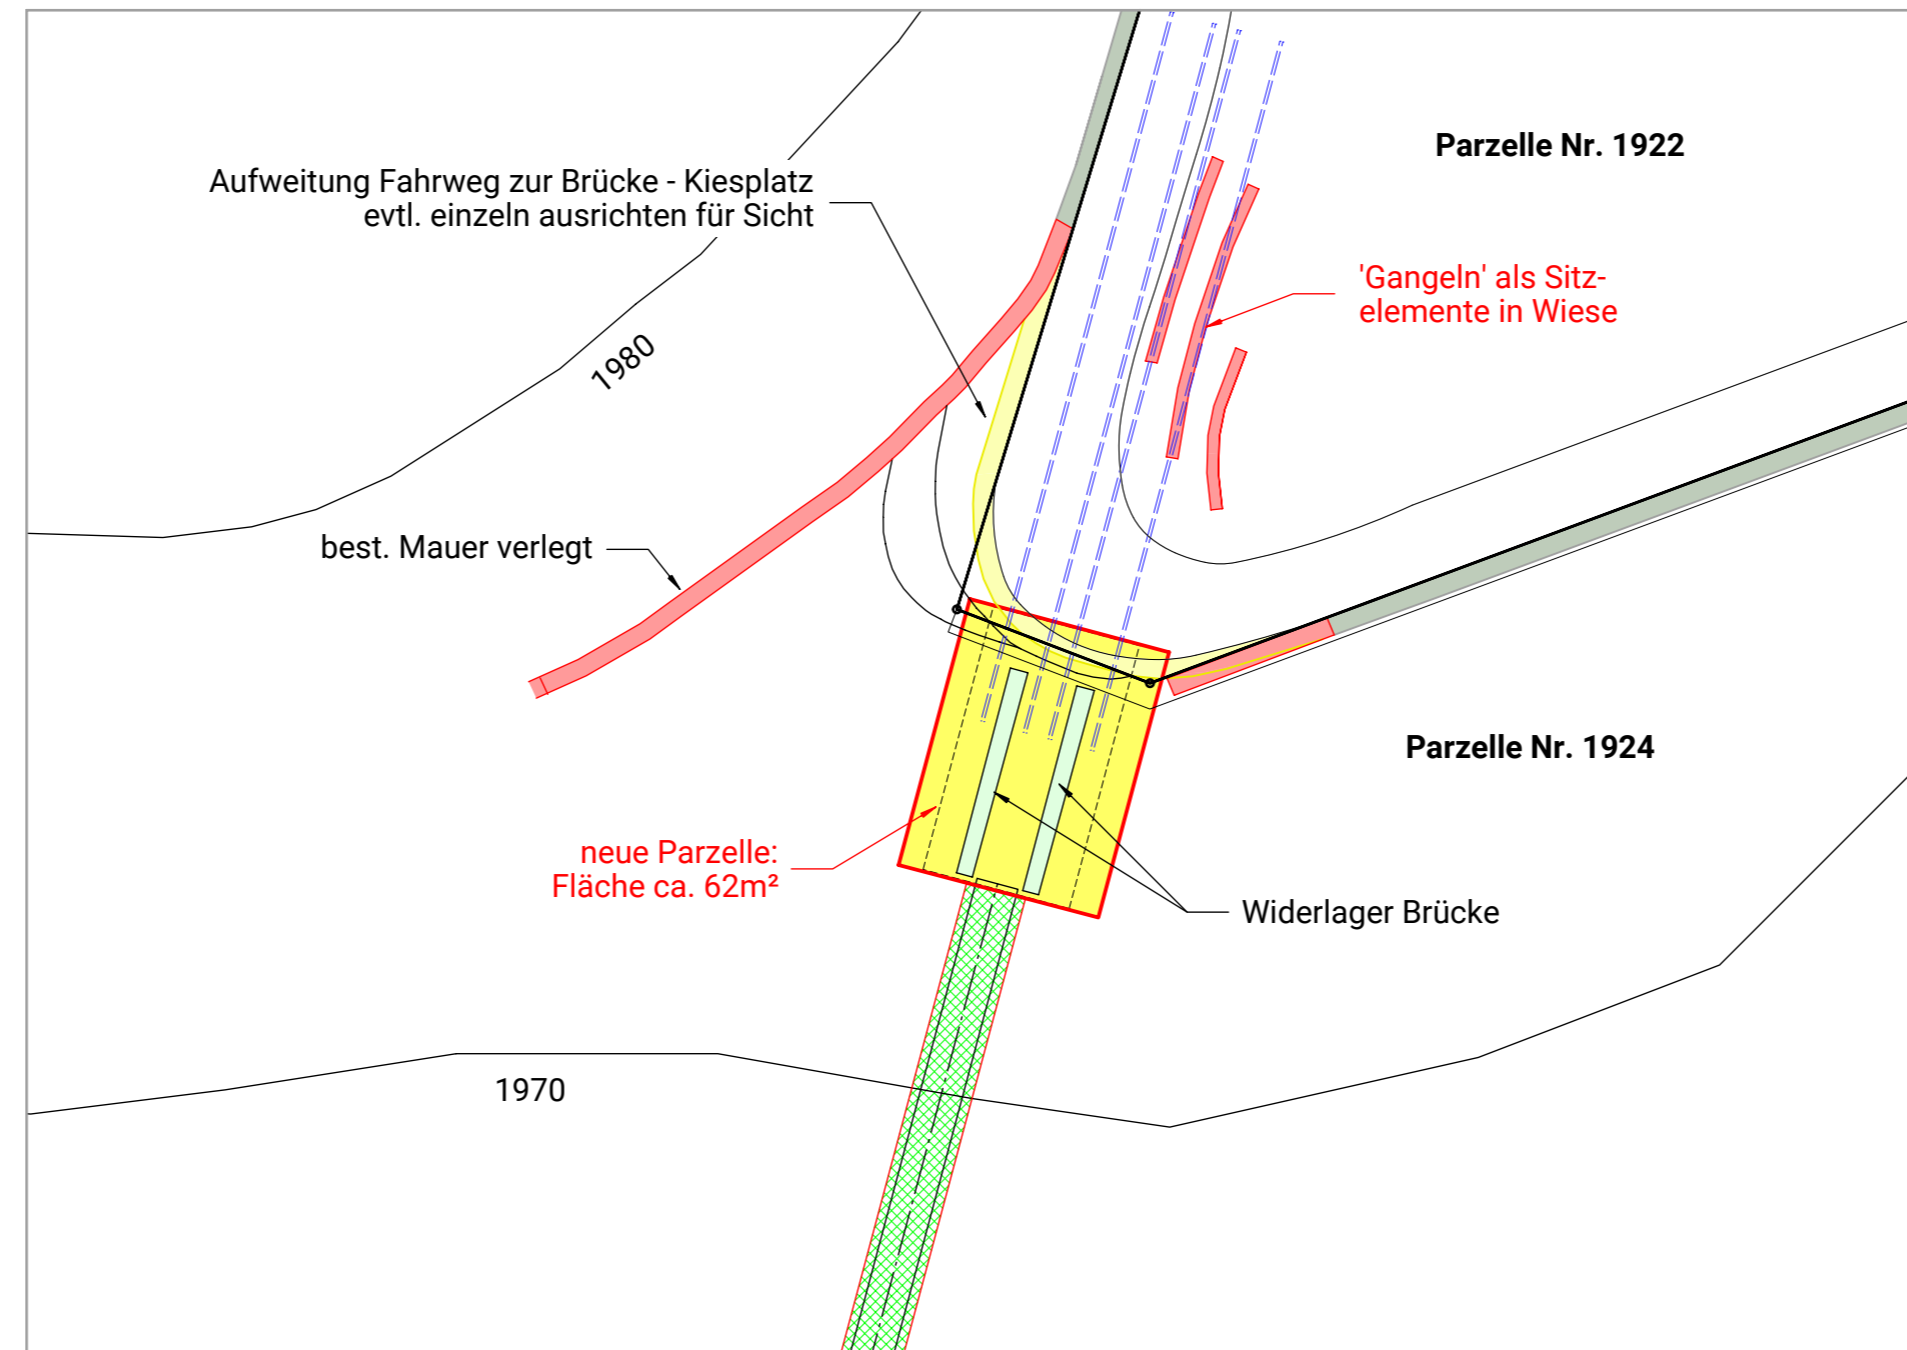

Situation Süd / Strela, 1 : 250

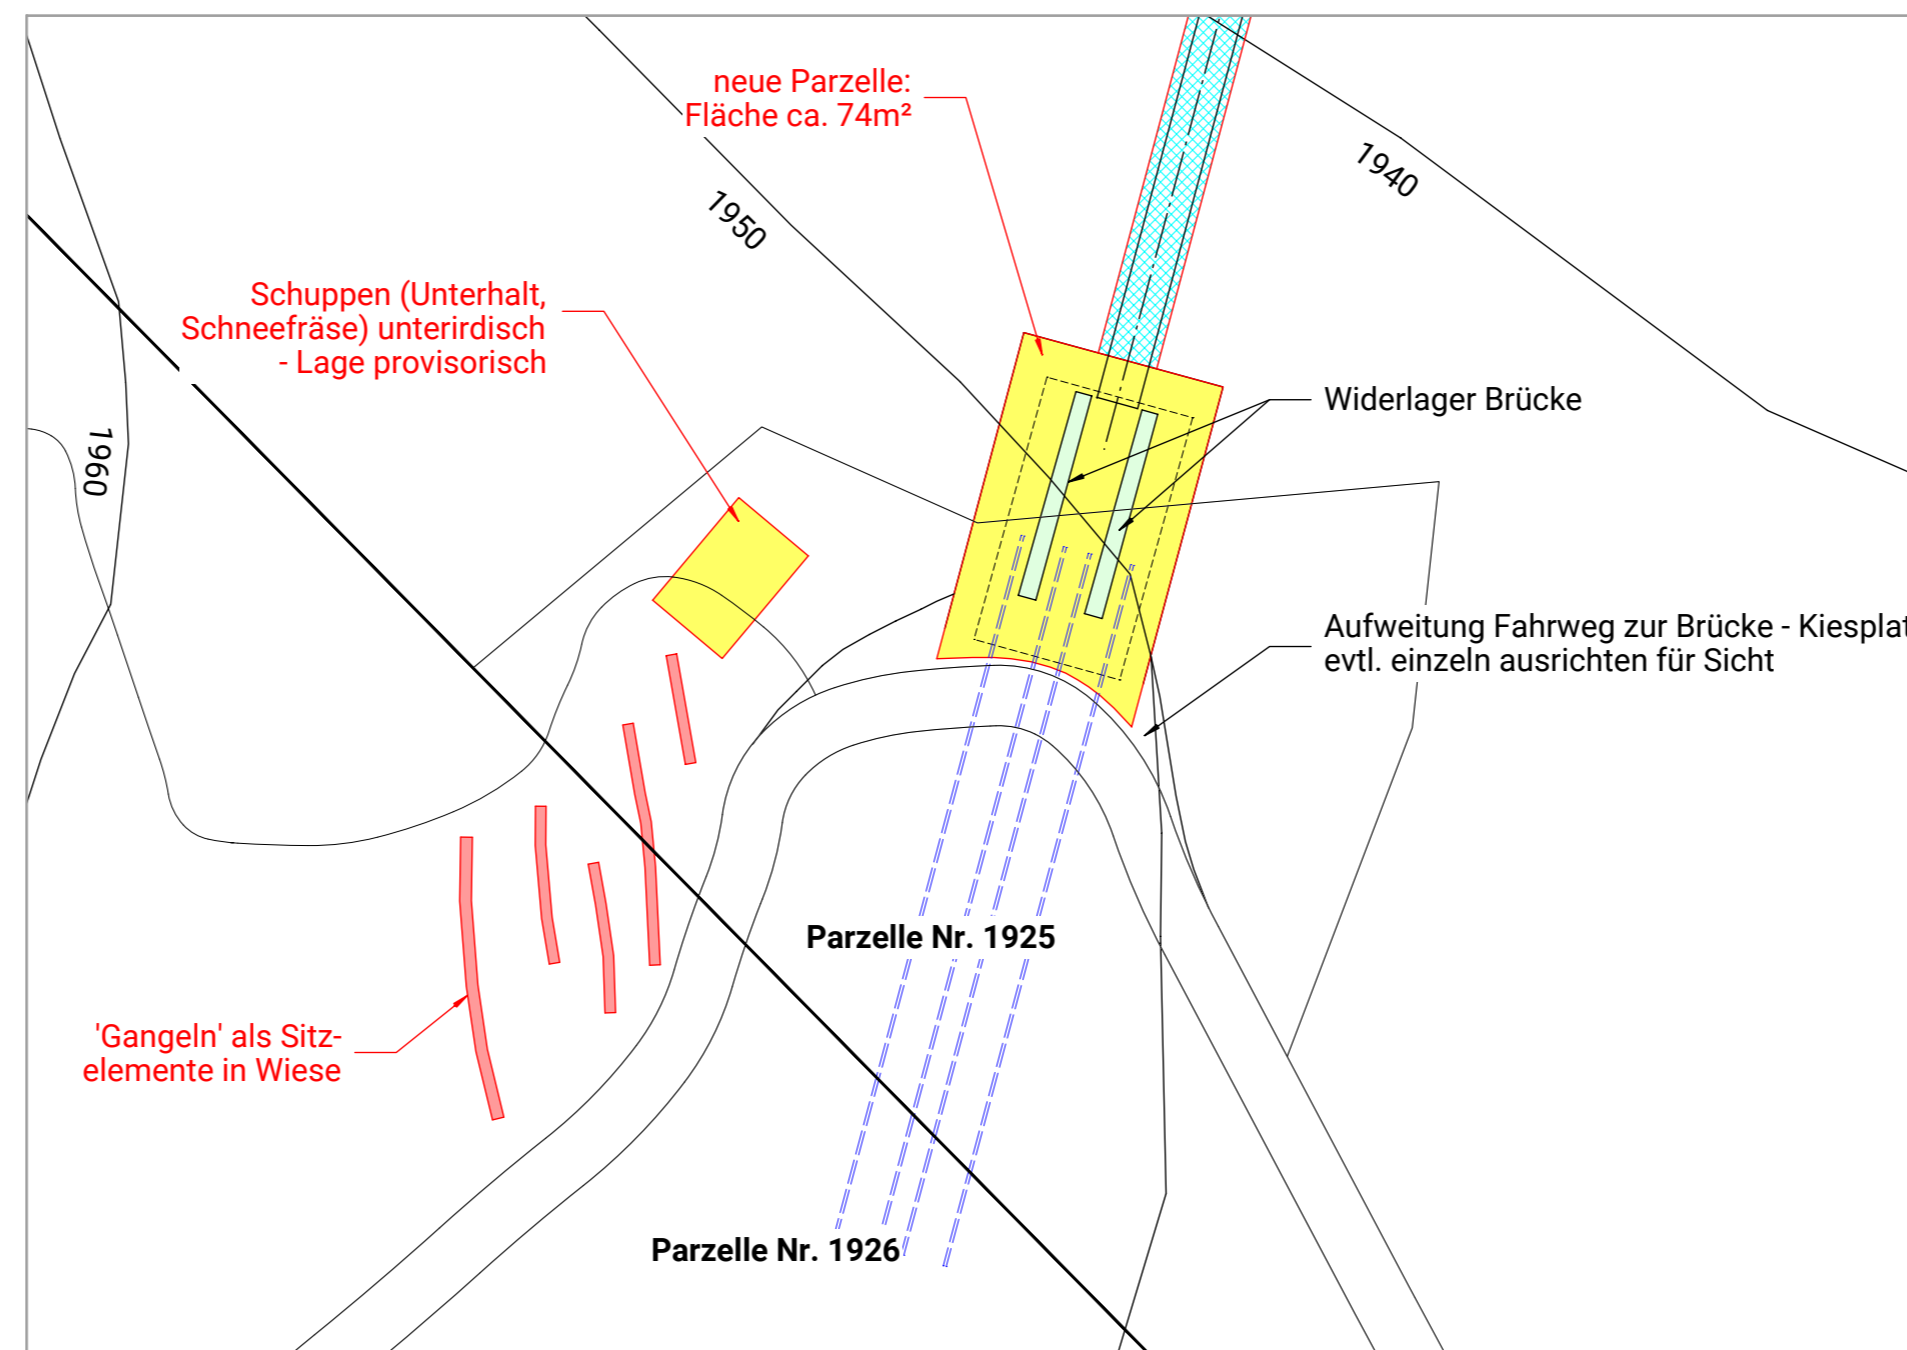


PLANREVISION

Index	Änderungen	Datum	Bearbeitet	geprüft
-	Ursrungsplan	11.05.2018	WeJu	GeBa / FrMa

LEGENDE

- Beton geschnitten / Ansicht
- Bestehend
- Abbruch
- Neu

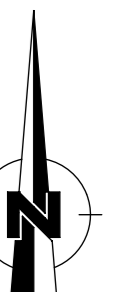

Projektplan Grundriss, Situation

7512 - 101

Projektstand	Vorprüfung Baueingabe	Massstab	1 : 250/1000
Objekt	Zaubersteg, Davos	Grösse	46 / 71
Adresse	Schiabobel, Strelaalpstrasse	Datum	11.05.2018
Bauherr	Wildmannli Tafel uf Tafafs	Bearbeitet	WeJu