
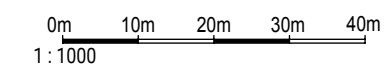


# Längsschnitt, 1 : 1000

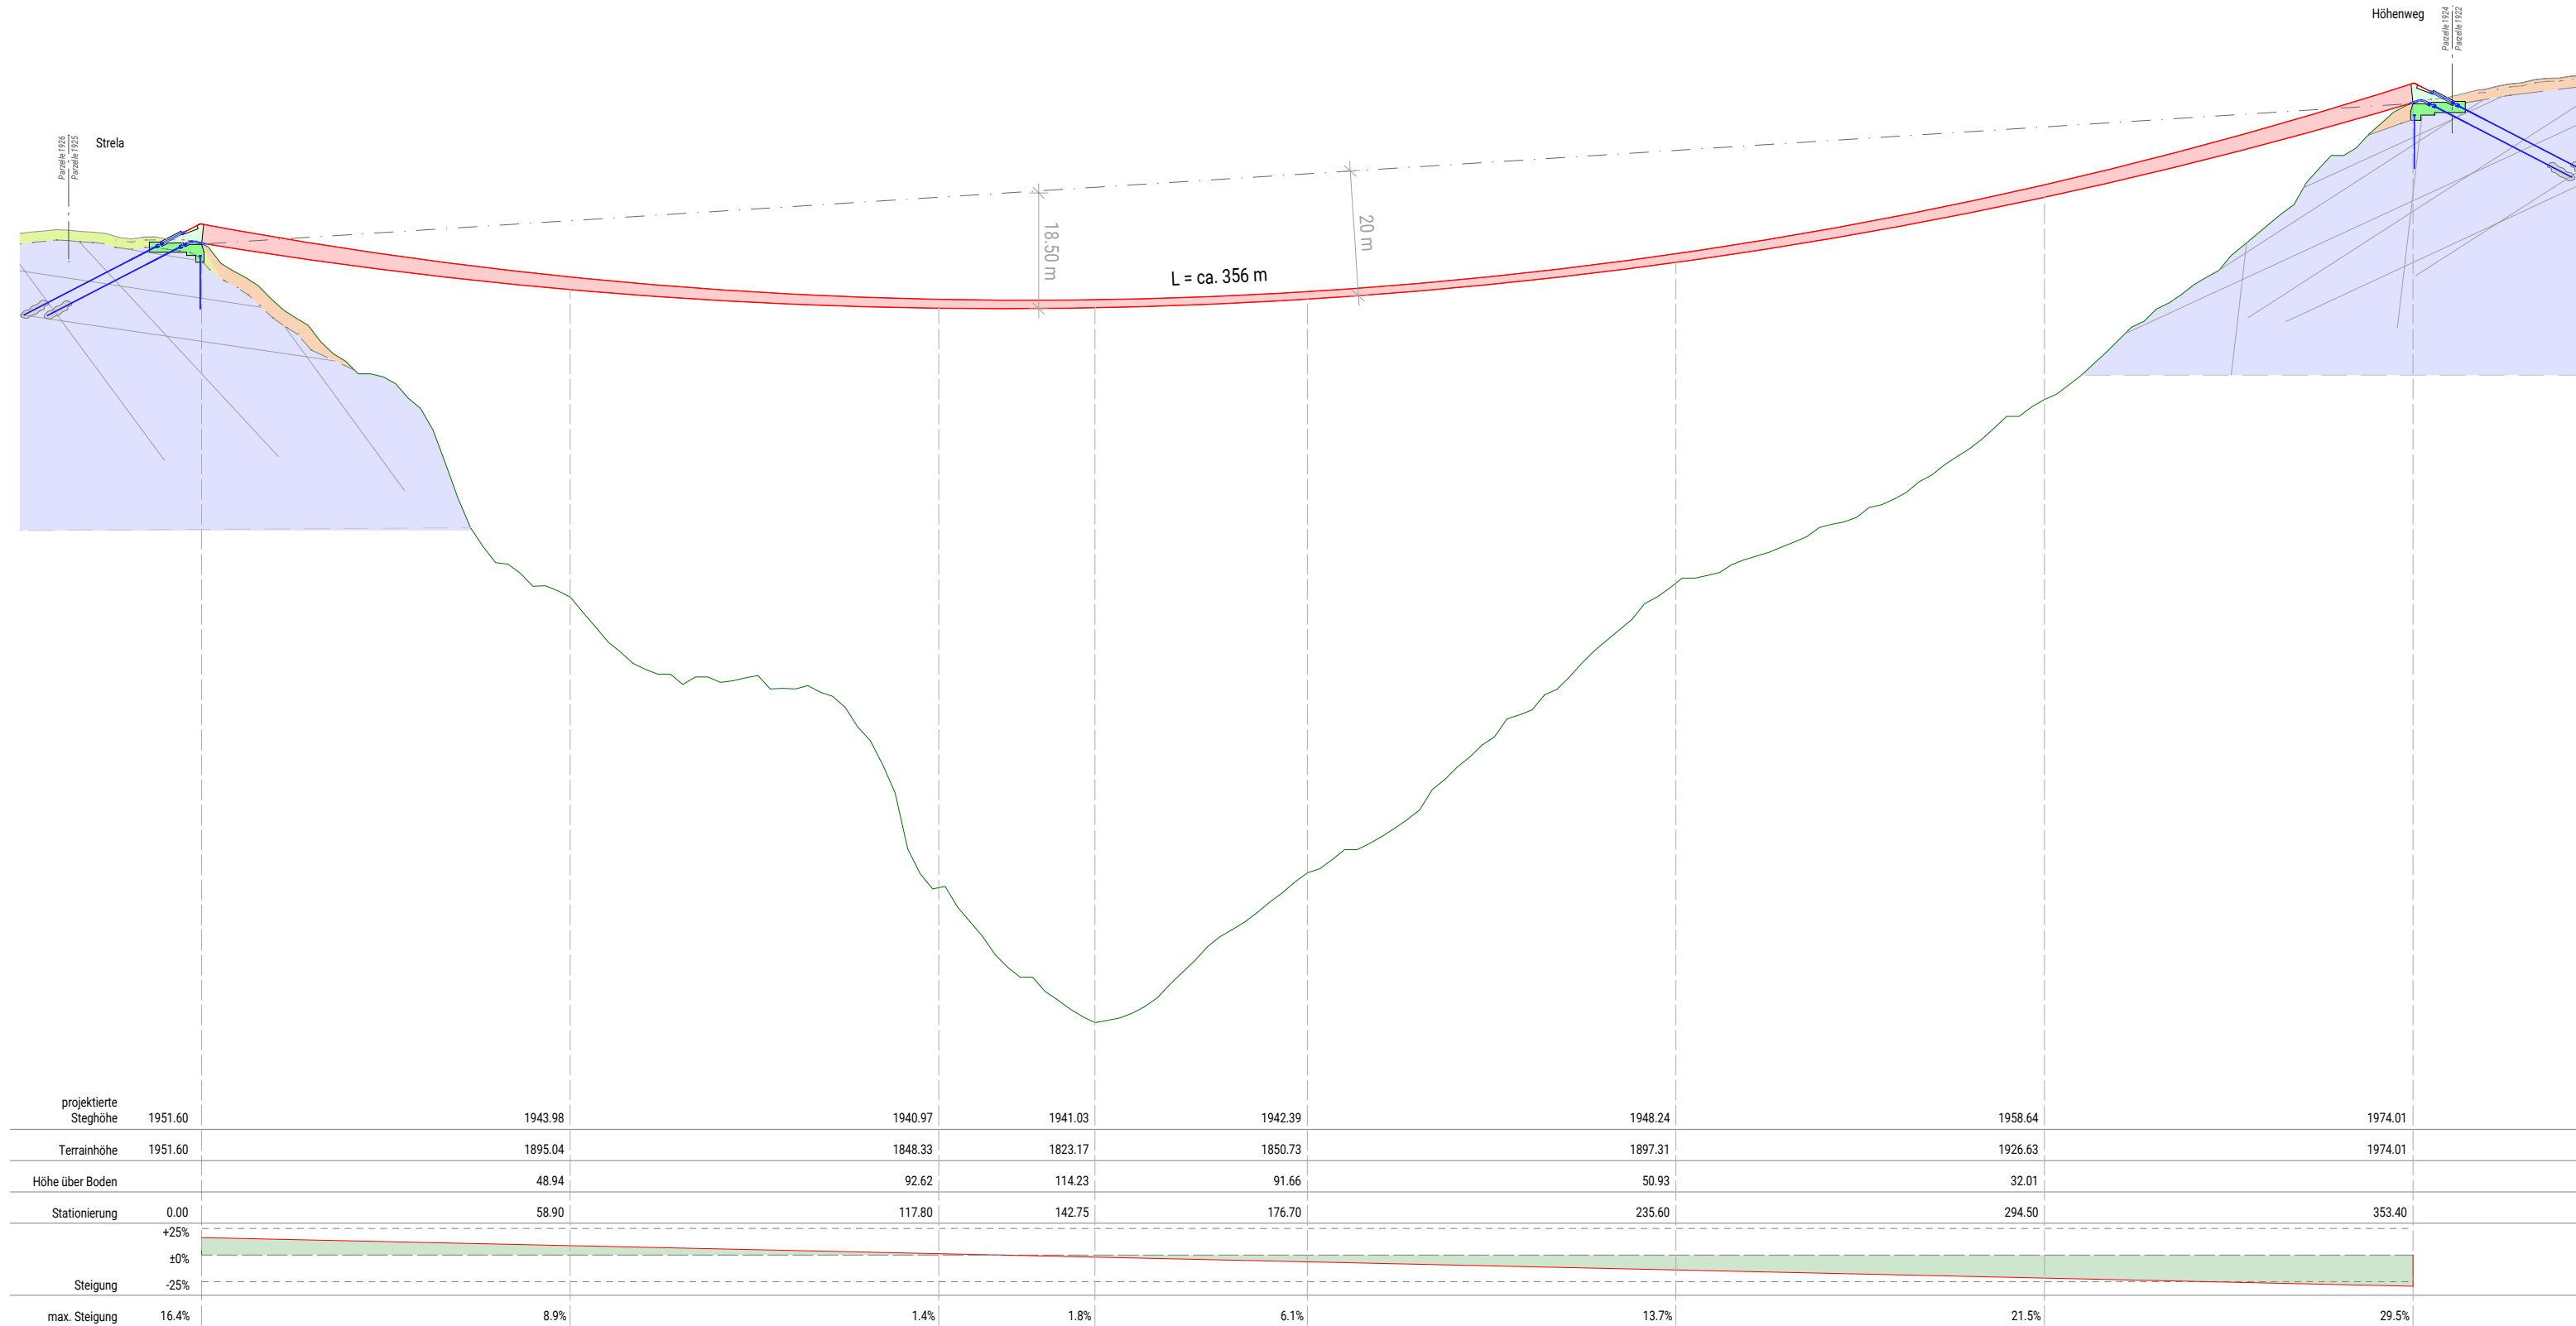

## PLANREVISION

Index	Änderungen	Datum	Bearbeitet	geprüft
-	Ursprungsplan	11.05.2018	WeJu	GeBa / FrMa

## LEGENDE

- Beton geschnitten / Ansicht
- Bestehend
- Abbruch
- Neu
- Hangschutt
- Moräne
- Hauptdolomit

# Projektplan Längsschnitt

7512 - 102

<b>Projektstand</b>	Vorprüfung Baueingabe	<b>Massstab</b>	1 : 250/1000
<b>Objekt</b>	Zaubersteg, Davos	<b>Grösse</b>	46 / 71
<b>Adresse</b>	Schiatobel, Strelaalpstrasse	<b>Datum</b>	11.05.2018
<b>Bauherr</b>	Wildmannli Tafel uf Tafaas	<b>Bearbeitet</b>	WeJu



Dr. Deuring+Oehninger AG  
 Dipl. Baingenieure ETH SIA USIC  
 Römerstrasse 21 | Postfach  
 CH-8401 Winterthur  
 T +41 52 246 04 00  
 info@deuringoehninger.ch  
 www.deuringoehninger.ch